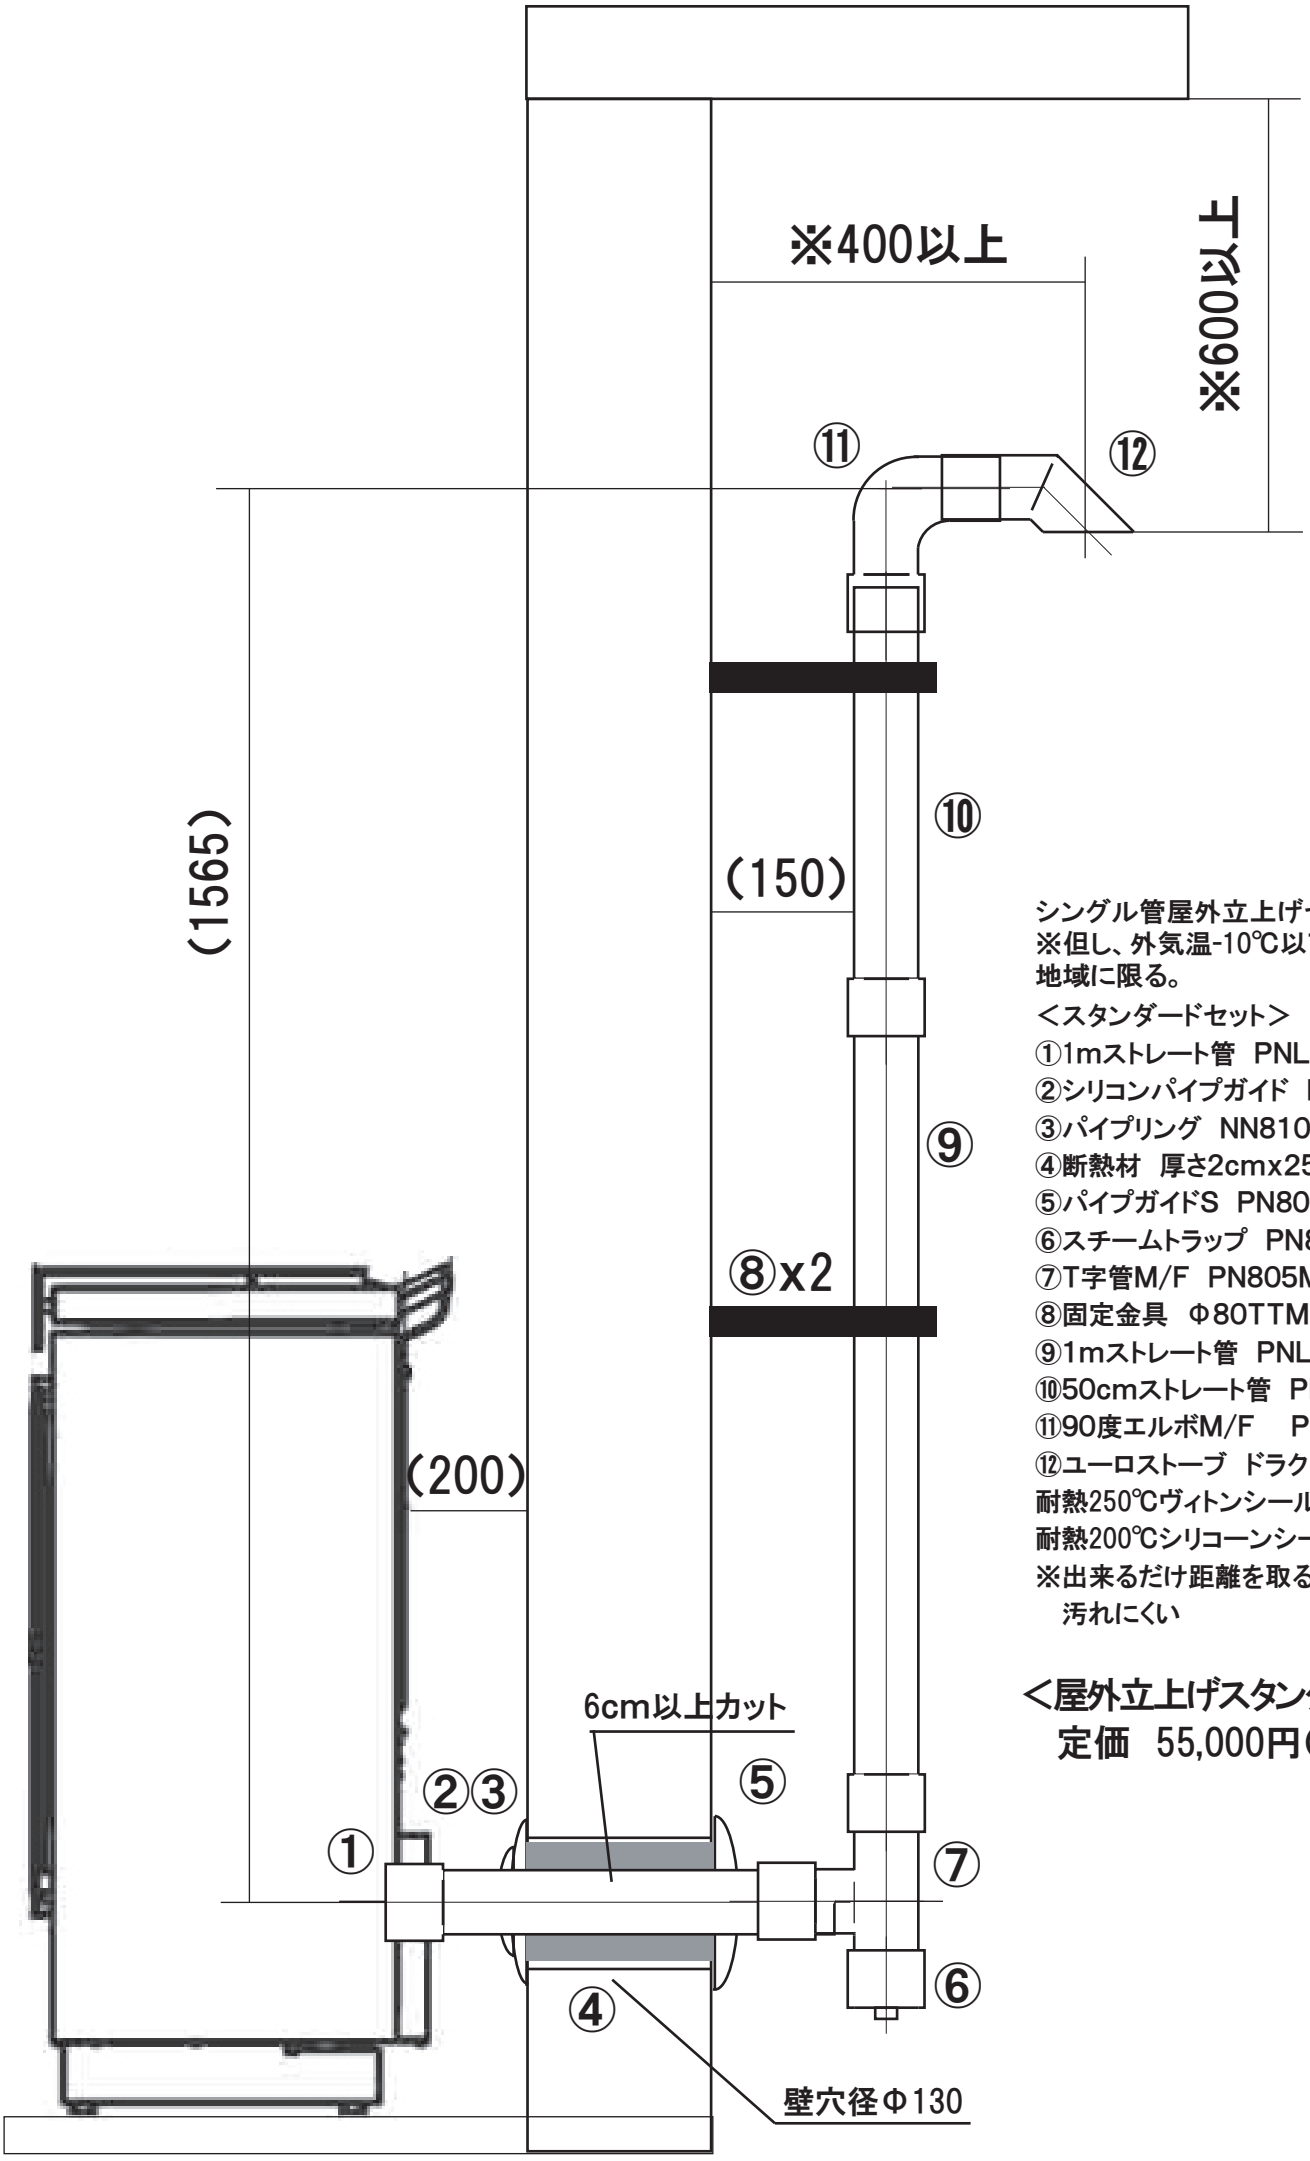

シングル管屋外立上げセット
※但し、外気温-10℃以下にならない地域に限る。

＜スタンダードセット＞

①1mストレート管　PNL800(カット)
②シリコンパイプガイド　NN811
③パイプリング　NN810
④断熱材　厚さ2cmx25cm
⑤パイプガイドS　PN809
⑥スチームトラップ　PN819
⑦T字管M/F　PN805M
⑧固定金具　Φ80TTM(国内購入品)
⑨1mストレート管　PNL800
⑩50cmストレート管　PNL801
⑪90度エルボM/F　PN803
⑫ユーロストーブ　ドラクリビーク
耐熱250℃ヴィトンシールリングx1
耐熱200℃シリコーンシールリングx6
※出来るだけ距離を取る方が壁が汚れにくい

＜屋外立上げスタンダードセット＞
定価　55,000円(税抜)